


原阳江市妇幼保健院用地 (2067.60平方米)

2009年度土地利用现状图

F49G052064 (1:10000标准分幅) (局部)

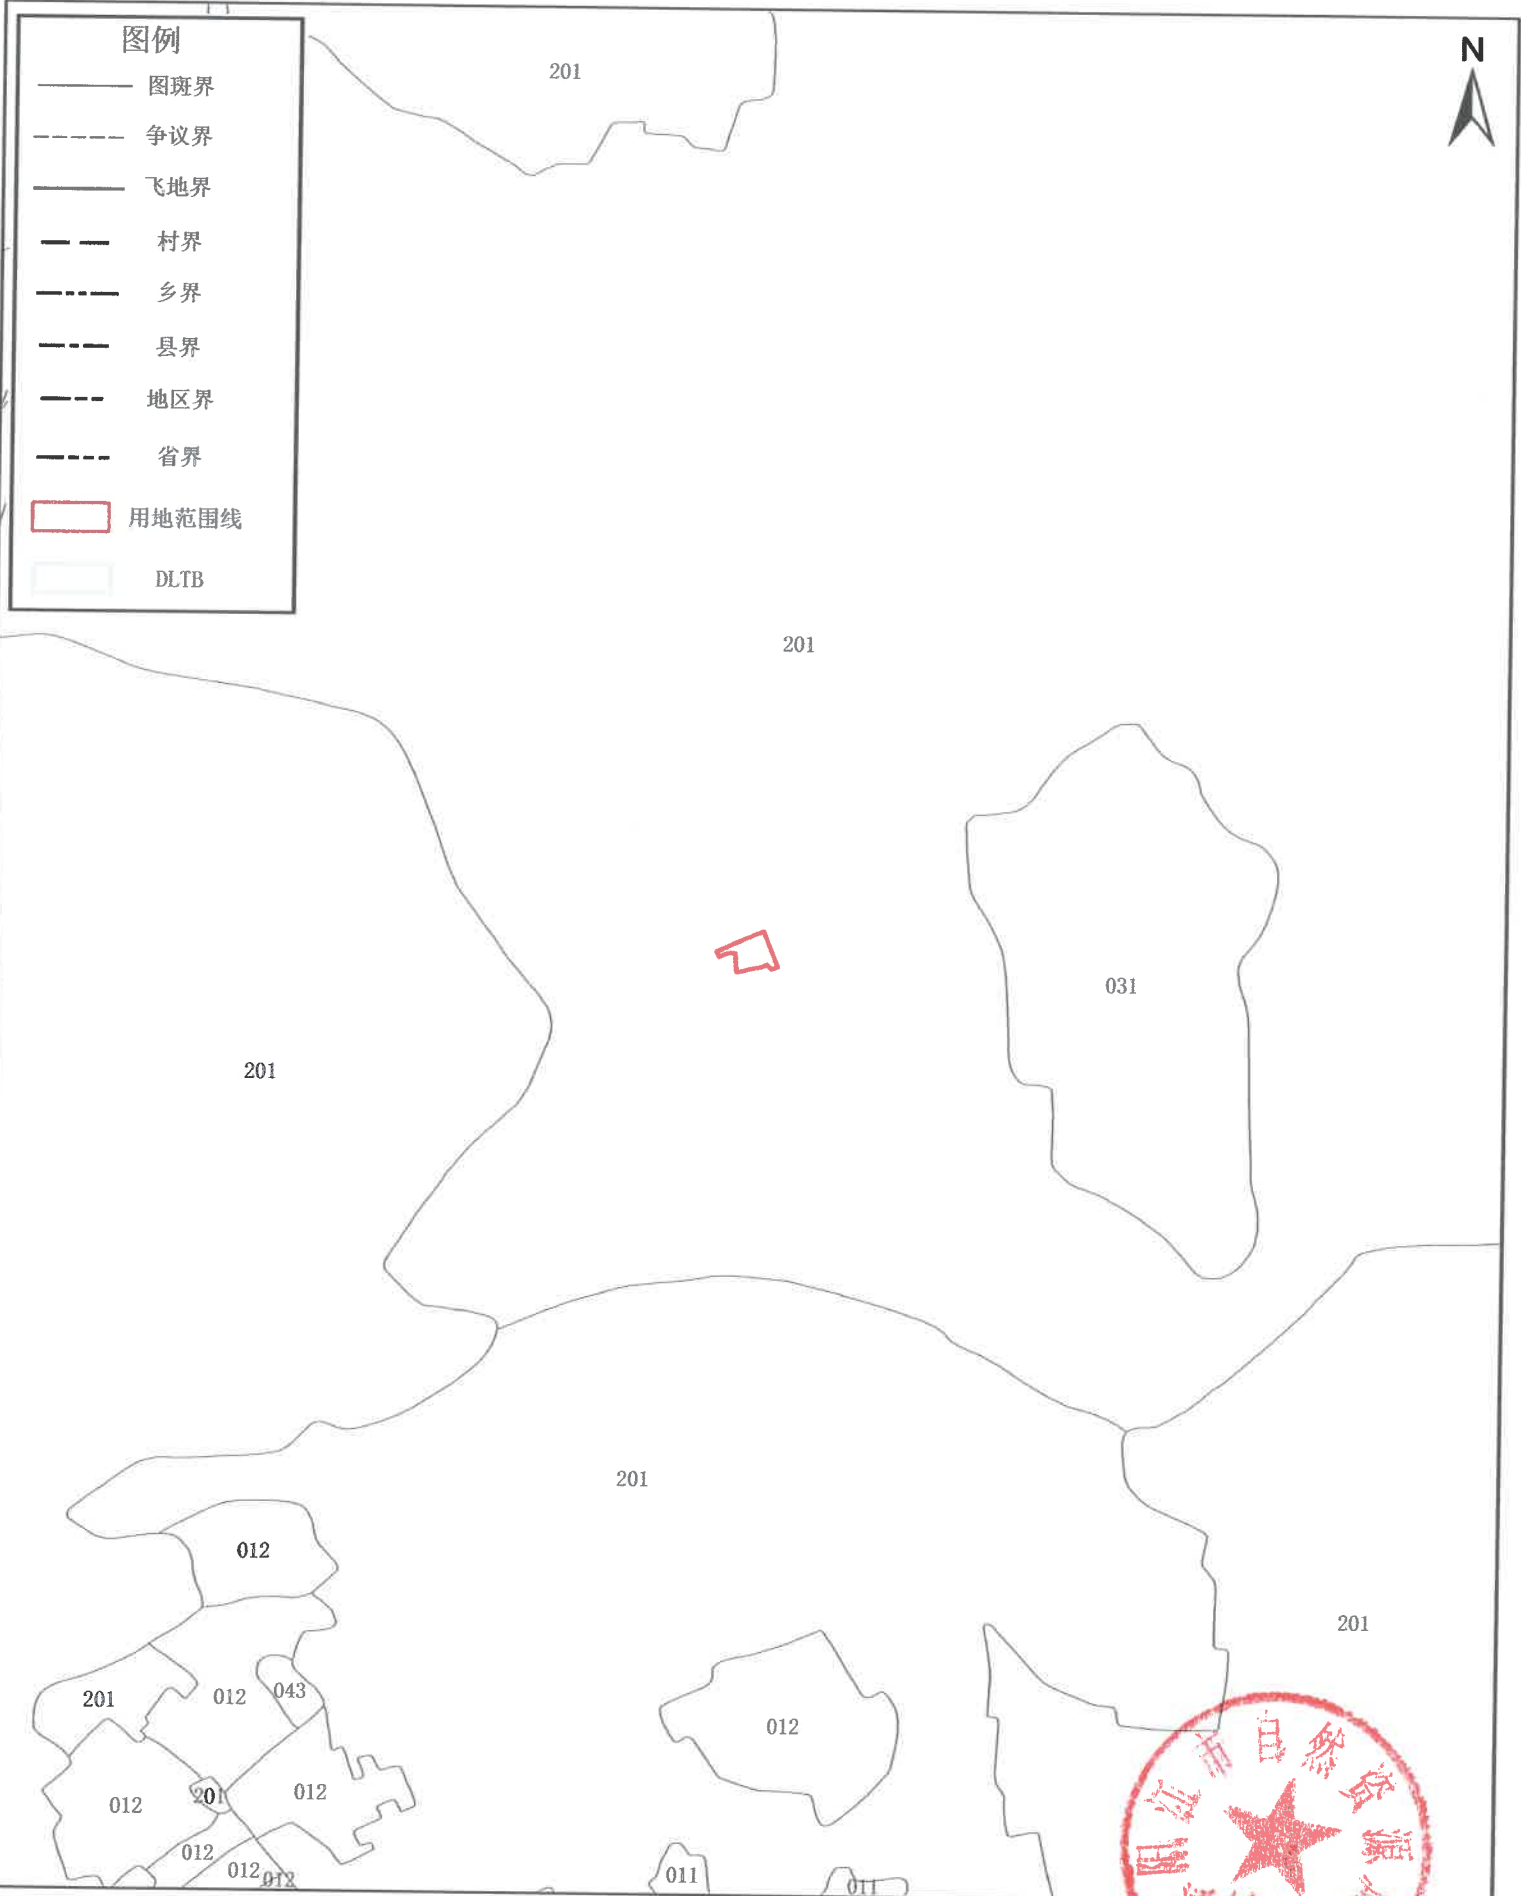


制图员: 许剑文
制图日期: 2021年7月28日

盖章单位: 阳江市自然资源局江城分局
盖章日期: 2021年7月28日

原阳江市妇幼保健院用地（2067.60平方米）

2018年度土地利用现状图

F49G052064（1:10000标准分幅）（局部）

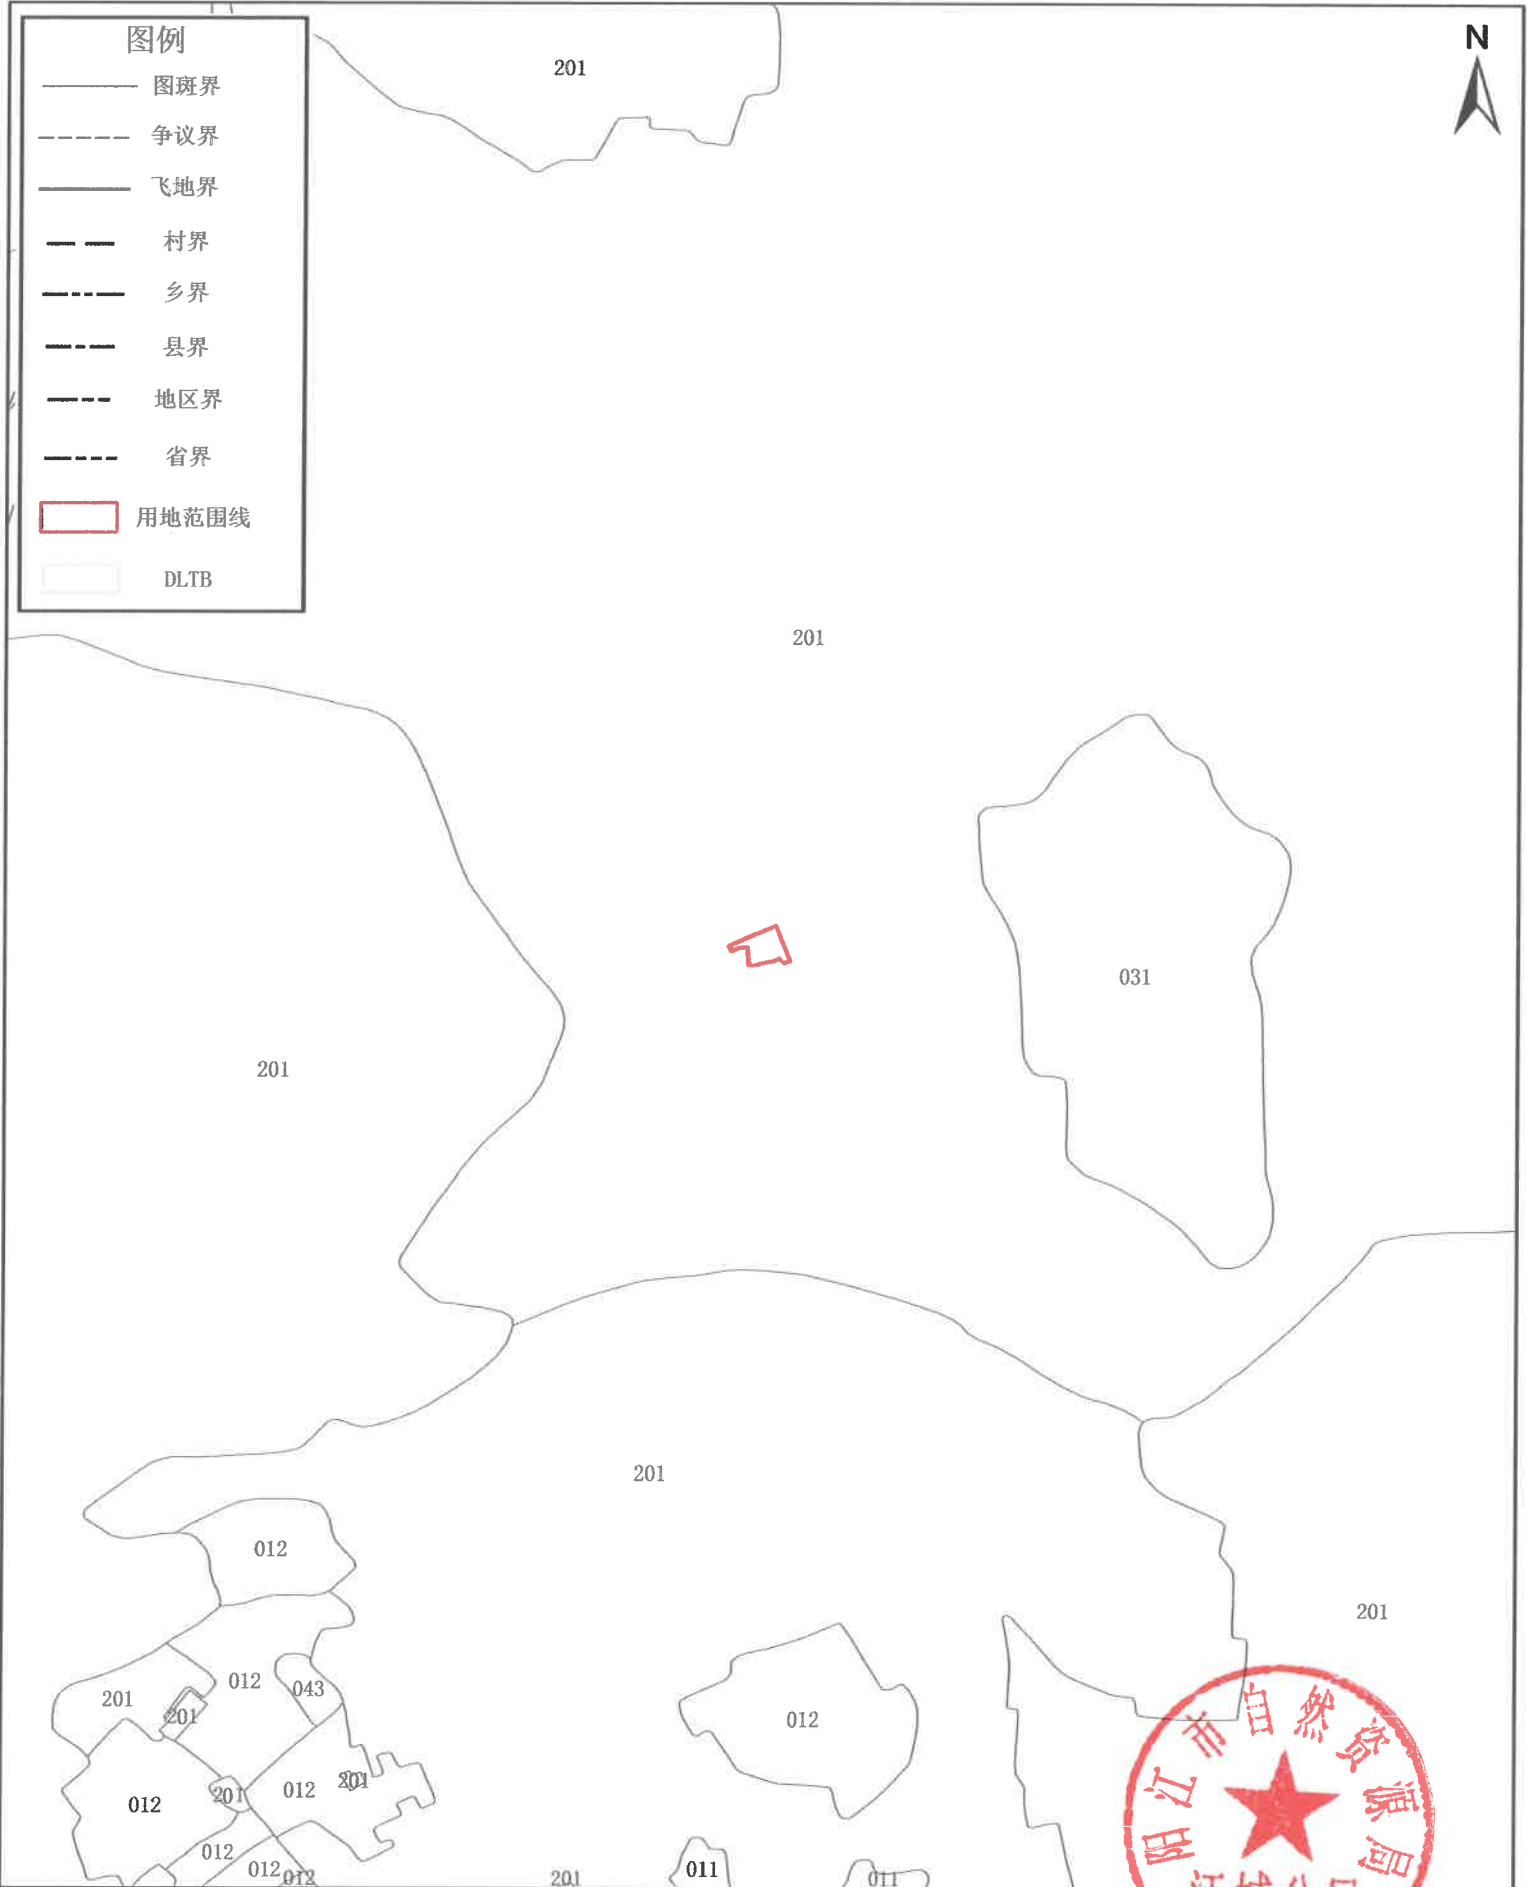

制图员：许剑文
制图日期：2021年7月28日

盖章单位：阳江市自然资源局江城分局
盖章日期：2021年7月28日

