

中华人民共和国

建设工程规划许可证

建字第 4417022025GG0117562 号

根据《中华人民共和国城乡规划法》第四十条规定，经审核，本建设工程符合城乡规划要求，颁发此证。

发证机关 阳江市江城区自然资源局

日期 2025年8月1日

建设单位（个人）	阳江市美斯日用制品有限公司
建设项目名称	阳江市美斯日用制品有限公司五金刀剪生产线建设项目 1 栋车间、2 栋车间、3 栋车间
建设位置	阳江市江城银岭科技产业园 A3.2-1-3
建设规模	

附图及附件名称 详见附图

阳江市美斯日用制品有限公司五金刀剪生产线建设项目 1 栋车间、2 栋车间、3 栋车间建设红线平面图

建字第 4417022025GG0117562 号



遵守事项

- 一、本证是经自然资源主管部门依法审核，建设工程符合城乡规划要求的法律凭证。
- 二、未取得本证或不按本证规定进行建设的，均属违法建设。
- 三、未经发证机关许可，本证的各项规定不得随意变更。
- 四、自然资源主管部门依法有权查验本证，建设单位（个人）有责任提交查验。
- 五、本证所需附图与附件由发证机关依法确定，与本证具有同等法律效力。

阳江市美斯日用制品有限公司五金刀剪生产线建设项目1栋车间、2栋车间、3栋车间建设红线平面图

4417022025GG0117562

单位：米

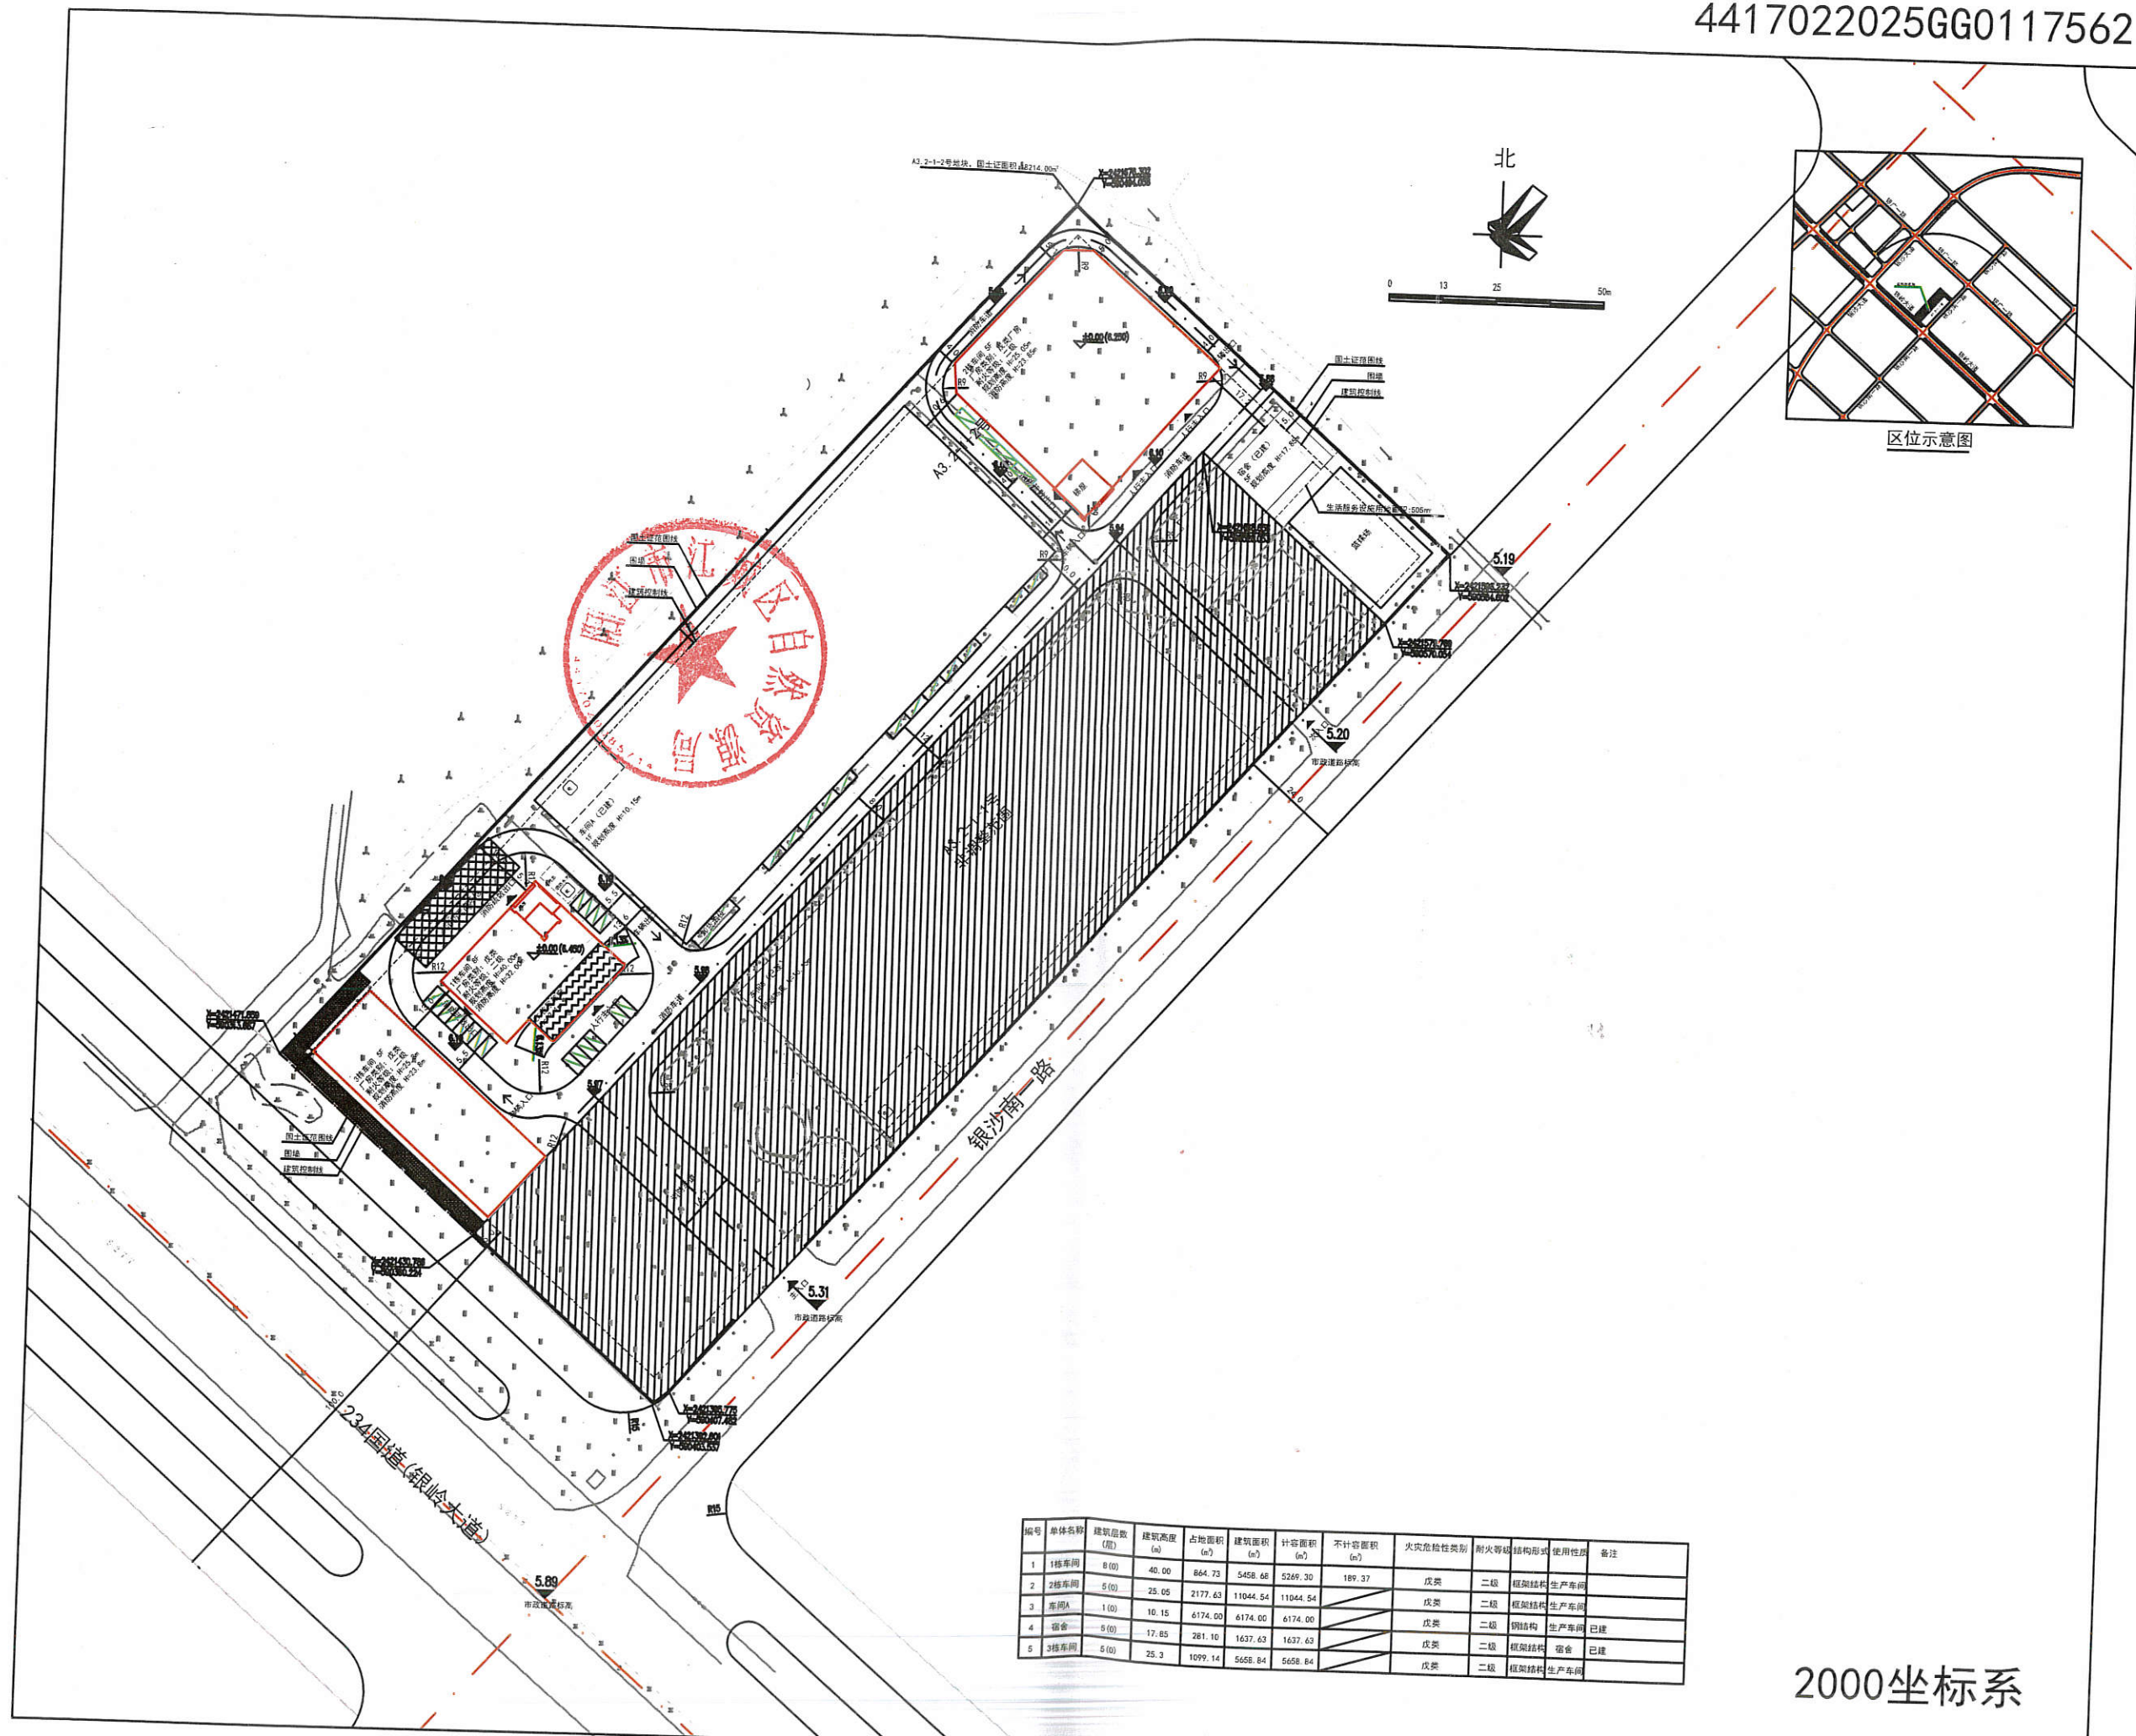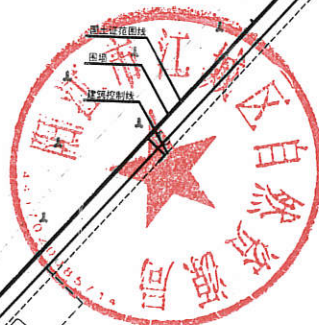

序号	单体名称	建筑层数	建筑高度	占地面积	建筑面积	计容积率	不计容积率	火灾危险性类别	耐火等级	结构形式	使用性质	备注
1	1栋车间	8(0)	40.00	864.73	5458.68	5269.30	189.37	戊类	二级	框架结构	生产车间	
2	2栋车间	5(0)	25.05	2177.63	11044.54	11044.54		戊类	二级	框架结构	生产车间	
3	车间A	1(0)	10.15	6174.00	6174.00	6174.00		戊类	二级	钢结构	生产车间	已建
4	宿舍	5(0)	17.85	281.10	1637.63	1637.63		戊类	二级	框架结构	宿舍	已建
5	3栋车间	5(0)	25.3	1099.14	5658.84	5658.84		戊类	二级	框架结构	生产车间	

2000坐标系